


TZ
ANSICHT EINGANGSSEITE



GIEBELANSICHT

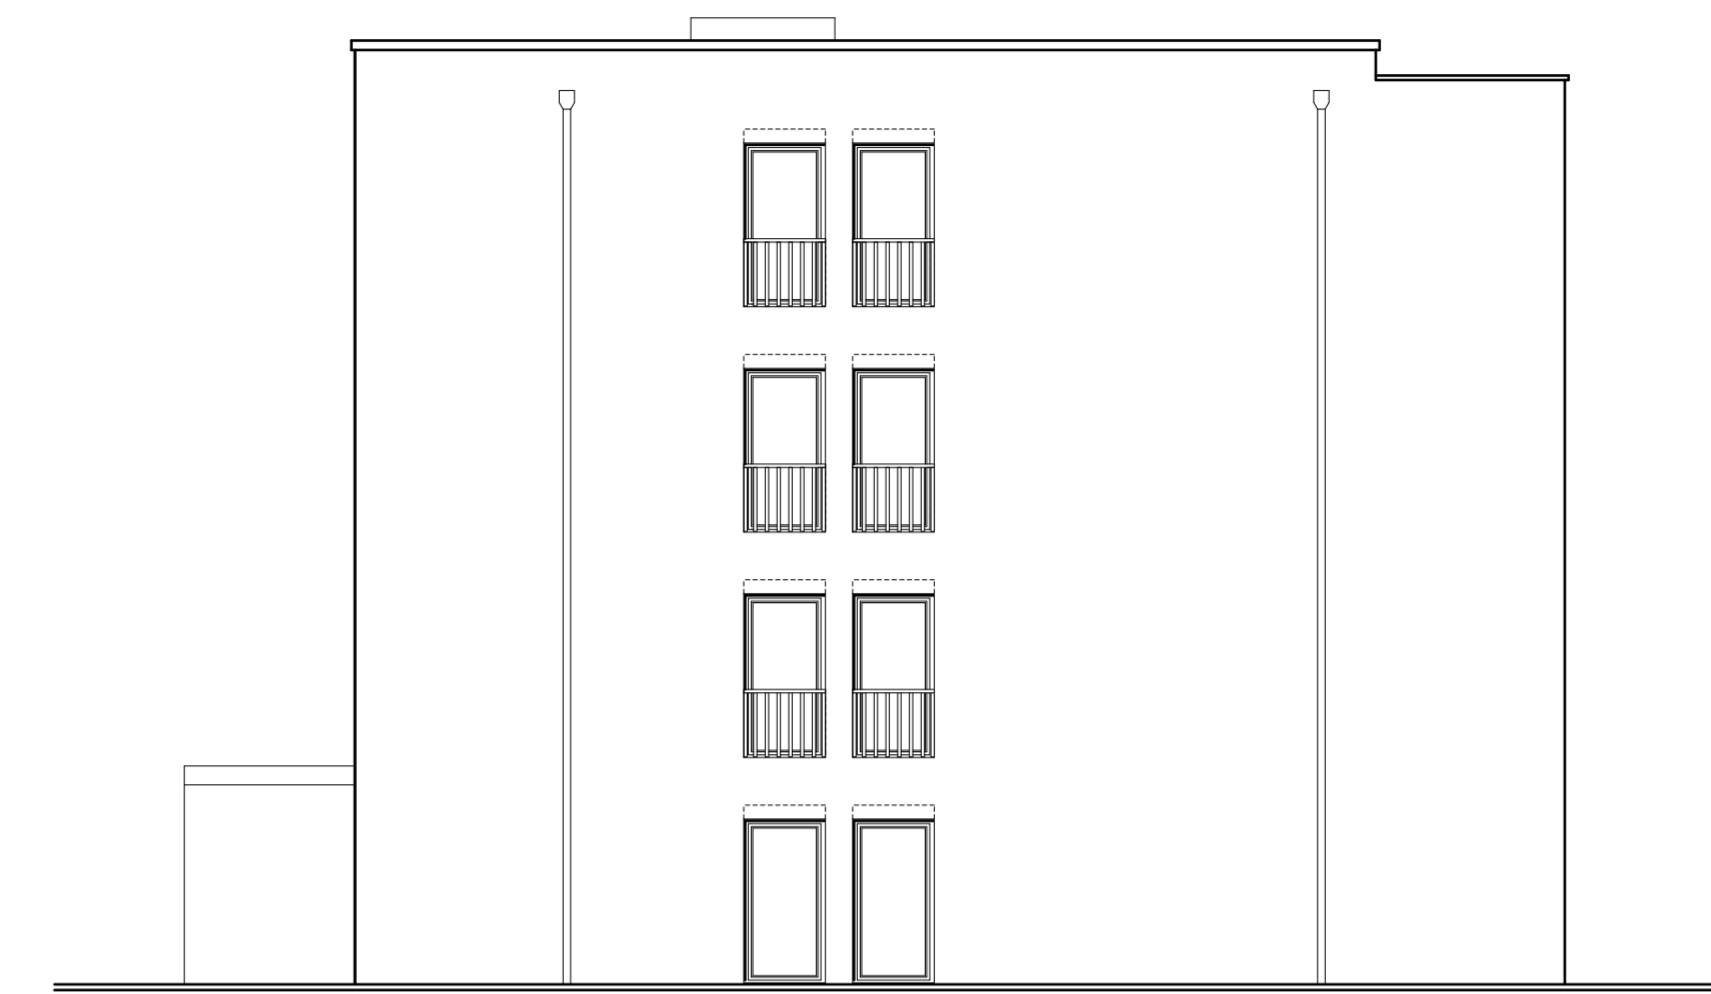

ANSICHT RUCKSEITE



TZ
GIEBELANSICHT

INDEX	STAND	ÄNDERUNG	NAME
VORABZUG			
PROJEKTNUMMER :	1019	PROJEKT :	Errichtung einer Wohnanlage mit 1 Geschosswohnungsbau, 26 oberirdischen Stellplätzen, 32 Stellplätze in der Tiefgarage, einem Abfallsammlungplatz und einer Technizentrale, Frankenstraße, 91008 Bubenreuth
MASSSTAB :	1:100	PLAN :	GESCHOSSWOHNUNGSBAU
BLATT NR.:	V-02	VERSION :	01
DATEI :	205-B-G-218-Bereich Unterges. & Unterges. Unterges.	BAUHERR :	Deutsche Reihenhäuser
GENÄHRUNG :	Bubereuth	FLUR :	-
FLURSTÜCKE :	54, 56/13	GEZEICHNET :	ME
BLATTGRÖßE [mm] :	120 x 0,87	ENTWURFSVERF. :	2D/3D, PLOT, REF, FOLIE
BLATTGRÖßE [m²] :	1,16	AN. :	07/20
LETZTE ÄNDERUNG :	ME / 07.10.2020	DATUM :	07.10.2020
 Deutsche Reihenhäuser Straßburger Allee 67 67657 Kaiserslautern Telefon 0631 3433 0 Telefax 0631 3433 133		 Deutsche Reihenhäuser Straßburger Allee 67 67657 Kaiserslautern Telefon 0631 3433 0 Telefax 0631 3433 133	